

ΕΦΗΜΕΡΙΣ ΤΗΣ ΚΥΒΕΡΝΗΣΕΩΣ
ΤΗΣ ΕΛΛΗΝΙΚΗΣ ΔΗΜΟΚΡΑΤΙΑΣ

ΕΝ ΑΘΗΝΑΙΣ ΤΗι 19 ΙΟΥΝΙΟΥ 1981 | ΤΕΥΧΟΣ ΤΕΤΑΡΤΟΝ | ΑΡΙΘΜΟΣ ΦΥΛΛΟΥ 326

ΠΕΡΙΕΧΟΜΕΝΑ

ΑΠΑΛΛΟΤΡΙΩΣΕΙΣ

ΑΠΟΦΑΣΕΙΣ

Ἀριθ. 622 (1)

Περὶ κηρύξεως ὡς ἀναδασωτέας ἐκτάσεως 0,522 στρεμμάτων, στὴ θέση Φυλακίζα τοῦ Δήμου Μάνδρας, τοῦ Νομοῦ Ἀττικῆς.

Ο ΝΟΜΑΡΧΗΣ ΑΤΤΙΚΗΣ
ΔΙΑΜΕΡΙΣΜΑ ΔΥΤΙΚΗΣ ΑΤΤΙΚΗΣ

Ἔχοντας ὑπόψη:

1. Τὶς περὶ διοικητικῆς ἀποκεντρώσεως διατάξεις.
2. Τὶς διατάξεις τοῦ Ν. 998/1979 «περὶ προστασίας τῶν δασῶν καὶ τῶν δασικῶν ἐν γένει ἐκτάσεων τῆς Χώρας» καὶ συγκεκριμένα: α) τοῦ ἄρθρου 41 παρ. 1, β) τοῦ ἄρθρου 38 παρ. 1.
3. Τὶς δ/γὲς τοῦ Ὑπουργείου Γεωργίας: α) 160417/1180/8.7.80, β) 182447/3049/24.9.80.
4. Τὴν 1166/31.3.1981 πρόταση τοῦ Δασαρχείου Αἰγάλεω, περὶ κηρύξεως ἀναδασωτέας, τῆς ἀναφερομένης στὸ θέμα ἐκτάσεως, ἀποφασίζουμε:

Κηρύσσουμε ἀναδασωτέα, μὲ σκοπὸ τὴ διατήρηση τοῦ χαρακτήρα τοῦ δάσους, τὴν ἰδιωτικὴ δασικὴ ἔκταση 0,522 στρεμμάτων ποὺ βρίσκεται στὴ θέση Φυλακίζα τοῦ Δήμου Μάνδρας καὶ προσδιορίζεται ἀπὸ τὸ ὑπ' ἀριθ. 29 σχεδιάγραμμα, τὸ ὁποῖο ἀποτελεῖ ἀναπόσπαστο μέρος τῆς ἀποφάσεως αὐτῆς καὶ ἔχει ὅρια:

Ἀνατολικά: Μὲ δασικὴ ἔκταση.
Δυτικά: Μὲ δάσος πεύκης.
Βόρεια: Μὲ δασικὴ ἔκταση.
Νότια: Μὲ δασικὴ ἔκταση γιὰ τὴν ὁποία ἰσχύει ἡ 15/79 ΔΑΔ.

Μὲ φυσικὴ ἀναγέννηση θὰ ἀποκατασταθεῖ ἡ δασικὴ βλάστηση ποὺ καταστράφηκε ἀπὸ παράνομη ἐκχέρσωση.

Ἡ ἀπόφαση αὐτὴ νὰ δημοσιευθεῖ στὴν Ἐφημερίδα τῆς Κυβερνήσεως.

Αἰγάλεω, 20 Ἀπριλίου 1981


Ὁ Ἀναπλ. Νομάρχης κ.ά.α.
ΕΜΜ. ΦΤΟΓΛΗΣ


ΝΟΜΑΡΧΙΑ ΑΤΤΙΚΗΣ
ΔΙΑΜ/ΣΜΑ ΔΥΤ. ΑΤΤΙΚΗΣ
ΔΙΕΥΘΥΝΣΗ ΔΑΣΩΝ.
ΔΑΣΑΡΧΕΙΟ ΑΙΓΑΛΕΩ.

Ανήκει στήν ύπ'άρ. 622/19.81. άπόφαση
Αναπληρωτοῦ Νομάρχη Δ/τος Δυτ. Αττικής

(29)


Σχεδιάγραμμα άναδασώσεως έκτάσεως
στή θέση . . Φυλαΐζα . . περιφερείας τοῦ Δήμου Μάνδρας

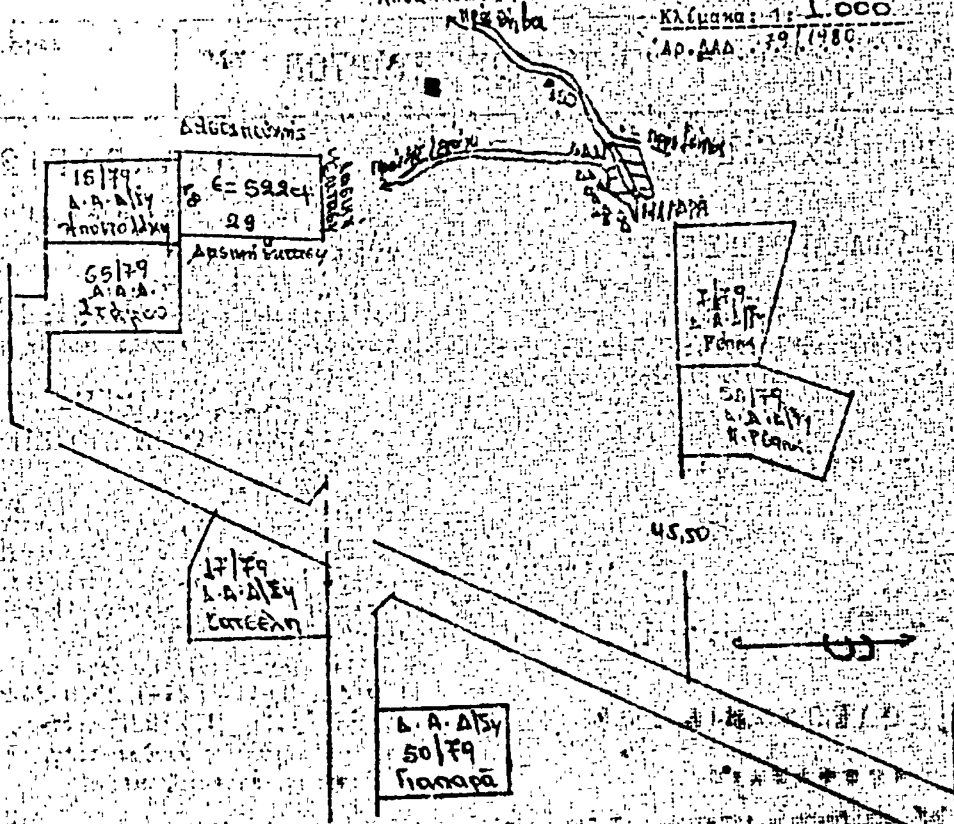


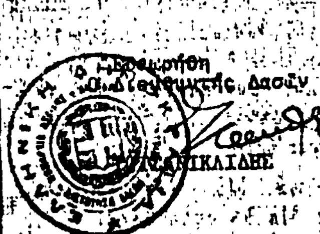



Ο Συντάξας

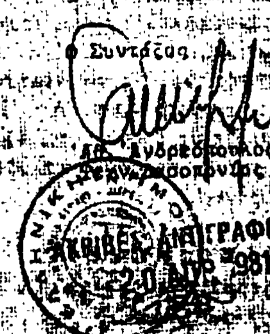

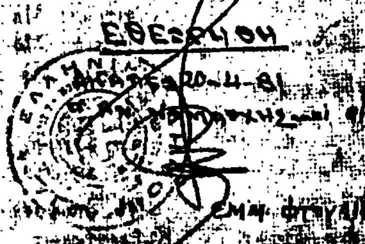

ΑΝΑΚΟΙΝΩΣΕΙΣ

Ἀριθ. Φ.11(1100)/30357 (2)

Περὶ εἰδοποιήσεως παρακαταθέσεως ἀποζημιώσεως ἀπὸ ἀναγκαστικὴ ἀπαλλοτρίωση ἀκινήτου στὸ Γαλαξείδι, γιὰ ἀρχαιολογικοὺς λόγους.

Ο ΥΠΟΥΡΓΟΣ ΠΟΛΙΤΙΣΜΟΥ ΚΑΙ ΕΠΙΣΤΗΜΩΝ

Ἔχοντας ὑπόψη:

1) Τὶς διατάξεις τοῦ ἄρθρου 26 τοῦ Ν. 400/1976 «περὶ Ὑπουργικοῦ Συμβουλίου καὶ Ὑπουργείων», 2) τὸ ἀριθ. 941/15.10.1977 (ΦΕΚ 320/Α'/17.10.77) Προεδρικὸ Διάταγμα «περὶ Ὀργανισμοῦ τοῦ Ὑπουργείου Πολιτισμοῦ καὶ Ἐπιστημῶν», 3) τὴν ἀριθ. 36000/6800/23.6.80 (ΦΕΚ 585/Β'/28.6.80) ἀπόφαση τοῦ Ὑπουργοῦ Πολιτισμοῦ καὶ Ἐπιστημῶν «περὶ μεταβιβάσεως τῆς ἐξουσίας νὰ ὑπογράφουν «Μὲ ἐντολὴ Ὑπουργοῦ» εἰς τὸν Γενικὸ Γραμματέα καὶ στοὺς ἀνωτάτους καὶ ἀνωτέρους ὑπαλλήλους τῆς Κεντρικῆς Ὑπηρεσίας τοῦ Ὑπουργείου Πολιτισμοῦ καὶ Ἐπιστημῶν», 4) τὶς διατάξεις τῶν ἄρθρων 7 καὶ 8 τοῦ Ν.Δ. 797/1971 «περὶ ἀναγκαστικῶν ἀπαλλοτριώσεων», πληροφοροῦμε ὅσους:

α) Ἔχουν δικαιώματα κυριότητας ἢ ἄλλα ἐμπράγματα δικαιώματα στὸ ἀκίνητο ποὺ ἀπαλλοτριώθηκε δυνάμει τῆς ἀριθ. Π.1805/1191/27.3.80 κοινῆς Ὑπουργικῆς ἀποφάσεως ποὺ δημοσιεύθηκε στὸ ΦΕΚ 32/17.4.1980 (τ. Δ') γι' ἀρχαιολογικοὺς σκοποὺς στὸ Γαλαξείδι.

β) Ἔχουν ἐγγράψει ὑποθήκη ἢ ἔχουν ἐπιβάλει κατάσχεση ἢ μὲ ὁποιοδήποτε τρόπο διεκδικοῦν τὸ ἀκίνητο ποὺ ἀπαλλοτριώθηκε, ὅτι ἡ ἀποζημίωση ποὺ καθόρισε τὸ Μονομελὲς Πρωτοδικεῖο Ἀμφίσσης μὲ τὴν ἀπόφασή του ἀριθ. 51/81 γιὰ τὸ ἀκίνητο καὶ γιὰ τὰ ὑπερκείμενα αὐτοῦ ὅπως αὐτὰ φαίνονται στὸ κτηματολογικὸ διάγραμμα ποὺ συνοδεύει τὴν ἀπόφαση ἀπαλλοτριώσεως καὶ στὸ σχετικὸ κτηματολογικὸ πίνακα ἔχει κατατεθεῖ στὸ Ταμεῖο Παρακαταθηκῶν καὶ Δανείων (κεντρικὴ Ὑπηρεσία) καὶ ἔχει ἐκδοθεῖ γραμμάτιο συστάσεως παρακαταθήκης ἀριθ. 628632/28.5.81 γιὰ δύο ἑκατομμύρια ὀκτακόσιες τέσσερες χιλιάδες (2.804.000) δρχ.

Ἡ ἀποζημίωση αὐτὴ εἶναι ἀποδοτέα στοὺς δικαιούχους ποὺ θὰ ἀναγνωρισθοῦν σύμφωνα μὲ τὸ Νόμο.

Ἡ παροῦσα ἀνακοίνωση νὰ δημοσιευθεῖ στὴν Ἐφημερίδα τῆς Κυβερνήσεως.

Ἀθῆναι, 28 Μαΐου 1981

Μὲ ἐντολὴ Ὑπουργοῦ
Ὁ Γενικὸς Ἐπιθεωρητὴς κ.ἀ.α.
ΓΡΗΓ. ΚΩΝΣΤΑΝΤΙΝΟΠΟΥΛΟΣ

Ἀριθ. Φ.12(1555)/29897 (3)

Περὶ εἰδοποιήσεως παρακαταθέσεως ἀποζημιώσεως ἀπὸ ἀναγκαστικὴ ἀπαλλοτρίωση ἀκινήτου στὴν Κομοτηνή, γι' ἀρχαιολογικοὺς λόγους.

Ο ΥΠΟΥΡΓΟΣ ΠΟΛΙΤΙΣΜΟΥ ΚΑΙ ΕΠΙΣΤΗΜΩΝ

Ἔχοντας ὑπόψη:

1) Τὶς διατάξεις τοῦ ἄρθρου 26 τοῦ Ν. 400/1976 «περὶ Ὑπουργικοῦ Συμβουλίου καὶ Ὑπουργείων», 2) τὸ ἀριθ. 941/15.10.1977 (ΦΕΚ 320/Α'/17.10.77) Προεδρικὸ Διάταγμα «περὶ Ὀργανισμοῦ τοῦ Ὑπουργείου Πολιτισμοῦ καὶ Ἐπιστημῶν», 3) τὴν ἀριθ. 36000/6800/23.6.80 (ΦΕΚ 585/Β'/28.6.80) ἀπόφαση τοῦ Ὑπουργοῦ Πολιτισμοῦ καὶ Ἐπιστημῶν «περὶ μεταβιβάσεως τῆς ἐξουσίας νὰ ὑπογράφουν «Μὲ ἐντολὴ Ὑπουργοῦ» εἰς τὸν Γενικὸ Γραμματέα καὶ στοὺς ἀνωτάτους καὶ ἀνωτέρους ὑπαλλήλους τῆς Κεντρικῆς Ὑπηρεσίας τοῦ Ὑπουργείου Πολιτισμοῦ καὶ Ἐπιστημῶν», 4) τὶς διατάξεις τῶν ἄρθρων 7 καὶ 8 τοῦ Ν.Δ. 797/1971 «περὶ ἀναγκαστικῶν ἀπαλλοτριώσεων», πληροφοροῦμε ὅσους:

α) Ἔχουν δικαιώματα κυριότητας ἢ ἄλλα ἐμπράγματα δικαιώματα στὸ ἀκίνητο ποὺ ἀπαλλοτριώθηκε δυνάμει τῆς ἀριθ. Π.2405/648/26.4.80 κοινῆς ὑπουργικῆς ἀποφάσεως ποὺ δημοσιεύθηκε στὸ ΦΕΚ 281/7.5.1980 τ. Δ' γι' ἀρχαιολογικοὺς σκοποὺς στὴν Κομοτηνή.

β) Ἔχουν ἐγγράψει ὑποθήκη ἢ ἔχουν ἐπιβάλει κατάσχεση ἢ μὲ ὁποιοδήποτε τρόπο διεκδικοῦν τὸ ἀκίνητο ποὺ ἀπαλλοτριώθηκε, ὅτι ἡ ἀποζημίωση ποὺ καθόρισε τὸ Μονομελὲς Πρωτοδικεῖο Ροδόπης μὲ τὴν ἀπόφαση ἀριθ. 142/80 γιὰ τὸ ἀκίνητο καὶ γιὰ τὰ ὑπερκείμενα αὐτοῦ ὅπως αὐτὰ φαίνονται στὸ κτηματολογικὸ διάγραμμα ποὺ συνοδεύει τὴν ἀπόφαση ἀπαλλοτριώσεως καὶ στὸ σχετικὸ κτηματολογικὸ πίνακα ἔχει κατατεθεῖ στὸ Ταμεῖο Παρακαταθηκῶν καὶ Δανείων (κεντρικὴ Ὑπηρεσία) καὶ ἔχει ἐκδοθεῖ γραμμάτιο συστάσεως παρακαταθήκης ἀριθ. 628635/28.5.81 γιὰ τρία ἑκατομμύρια διακοσίες εἴκοσι χιλιάδες ἑκατὸν σαράντα (3.220.140) δραχμές.

Ἡ ἀποζημίωση αὐτὴ εἶναι ἀποδοτέα στοὺς δικαιούχους ποὺ θὰ ἀναγνωρισθοῦν σύμφωνα μὲ τὸ Νόμο.

Ἡ παροῦσα ἀνακοίνωση νὰ δημοσιευθεῖ στὴν Ἐφημερίδα τῆς Κυβερνήσεως.

Ἀθῆναι, 28 Μαΐου 1981

Μὲ ἐντολὴ Ὑπουργοῦ
Ὁ Γενικὸς Ἐπιθεωρητὴς κ.ἀ.α.
ΓΡΗΓ. ΚΩΝΣΤΑΝΤΙΝΟΠΟΥΛΟΣ

ΠΟΛΕΟΔΟΜΙΑ

ΑΠΟΦΑΣΕΙΣ

Ἀριθ. Γ.27350/1548 (4)

Περὶ ἀναστολῆς τῶν οἰκοδομικῶν ἐργασιῶν εἰς τὴν ἐντὸς τοῦ ἐγκεκριμένου ρυμοτομικοῦ σχεδίου περιοχὴν Ἀγρινίου (Αἰτωλοακαρνανίας).

Ο ΥΠΟΥΡΓΟΣ ΧΩΡΟΤΑΞΙΑΣ, ΟΙΚΙΣΜΟΥ ΚΑΙ ΠΕΡΙΒΑΛΛΟΝΤΟΣ

Ἔχοντες ὑπ' ὄψει:

1) Τὰς διατάξεις τοῦ ἀπὸ 17 Ἰουλίου 1923 Ν. Δ/τος «περὶ σχεδίων πόλεων κ.λπ.» ὡς μεταγενεστέρως ἐτροποποιήθησαν καὶ συνεπληρώθησαν καὶ εἰδικώτερον τῆς παραγράφου 2 τοῦ ἄρθρου 8 αὐτοῦ, ὡς ἡ παράγραφος αὕτη προσετέθη διὰ τοῦ ἄρθρου 1 τοῦ Ν. 551/1977 (ΦΕΚ. 68/Α).

2) Τὰς διατάξεις τοῦ ἀπὸ 6.4.1971 Β. Δ/τος (ἄρθρον Μόνον — παρ. α) «περὶ συμπληρώσεως τῆς παραγράφου 7 τοῦ ἄρθρου 19 τοῦ ἀπὸ 3.4.1929 Ν. Δ/τος «περὶ Γενικοῦ Οἰκοδομικοῦ Κανονισμοῦ τοῦ Κράτους» (ΦΕΚ. 81/Δ) ὡς τοῦτο διετηρήθη ἐν ἰσχύϊ διὰ τοῦ ἄρθρου 128 τοῦ Ν. Δ/τος 8/1973 «περὶ Γ.Ο.Κ.».


3) Τὰς διατάξεις τοῦ Ν. 1032/1980 «περὶ συστάσεως Ὑπουργείου Χωροταξίας, Οἰκισμοῦ καὶ Περιβάλλοντος» (ΦΕΚ. 57/Α) καὶ εἰδικώτερον τῶν ἄρθρων 2, 3 καὶ 7 αὐτοῦ, ἀποφασίζομεν:


1. Ἀπαγορεύονται ἐπὶ τρεῖς (3) μῆνας αἱ οἰκοδομικαὶ ἐργασίαι καὶ ἡ χορήγησις οἰκοδομικῶν ἀδειῶν εἰς περιοχὴν τοῦ ρυμοτομικοῦ σχεδίου Ἀγρινίου, περικλειομένην ὑπὸ τῶν ὁδῶν Γρίβα, Ι. Μπαϊμπᾶ Ἁγ. Τριάδος καὶ Α. Παναγοπούλου, ὡς αὕτη ἐμφαίνεται διὰ κυανῆς διακεκομμένης γραμμῆς εἰς τὸ ὑπὸ τοῦ Ἀναπληρωτοῦ Γενικοῦ Διευθυντοῦ Οἰκισμοῦ θεωρημένον διὰ τῆς ὑπ' ἀριθ. Γ. 27350/1981 πράξεως αὐτοῦ σχετικὸν πρωτότυπον διάγραμμα ὑπὸ κλίμακα 1:500, τοῦ ὁποίου συνοπτικὸν ἀντίτυπον δημοσιεύεται μετὰ τῆς παρούσης.

2. Τῆς ἀναστολῆς ἐξαιροῦνται ἐπισκευαί, αἵτινες κατὰ τὴν κρίσιν τῆς ἁρμοδίας Τεχνικῆς Ὑπηρεσίας, μὴ ἀποτελοῦσαι ἐνίσχυσιν τοῦ φέροντος ὀργανισμοῦ τῶν κτιρίων, κρίνονται ἀπαραίτητοι διὰ λόγους χρήσεως, ὑγιεινῆς καὶ ἀσφαλείας τῶν οἰκοδομῶν.

Ἀθῆναι, 5 Ἰουνίου 1981

Ο ΥΠΟΥΡΓΟΣ
ΓΕΩΡΓΙΟΣ ΠΛΥΤΑΣ

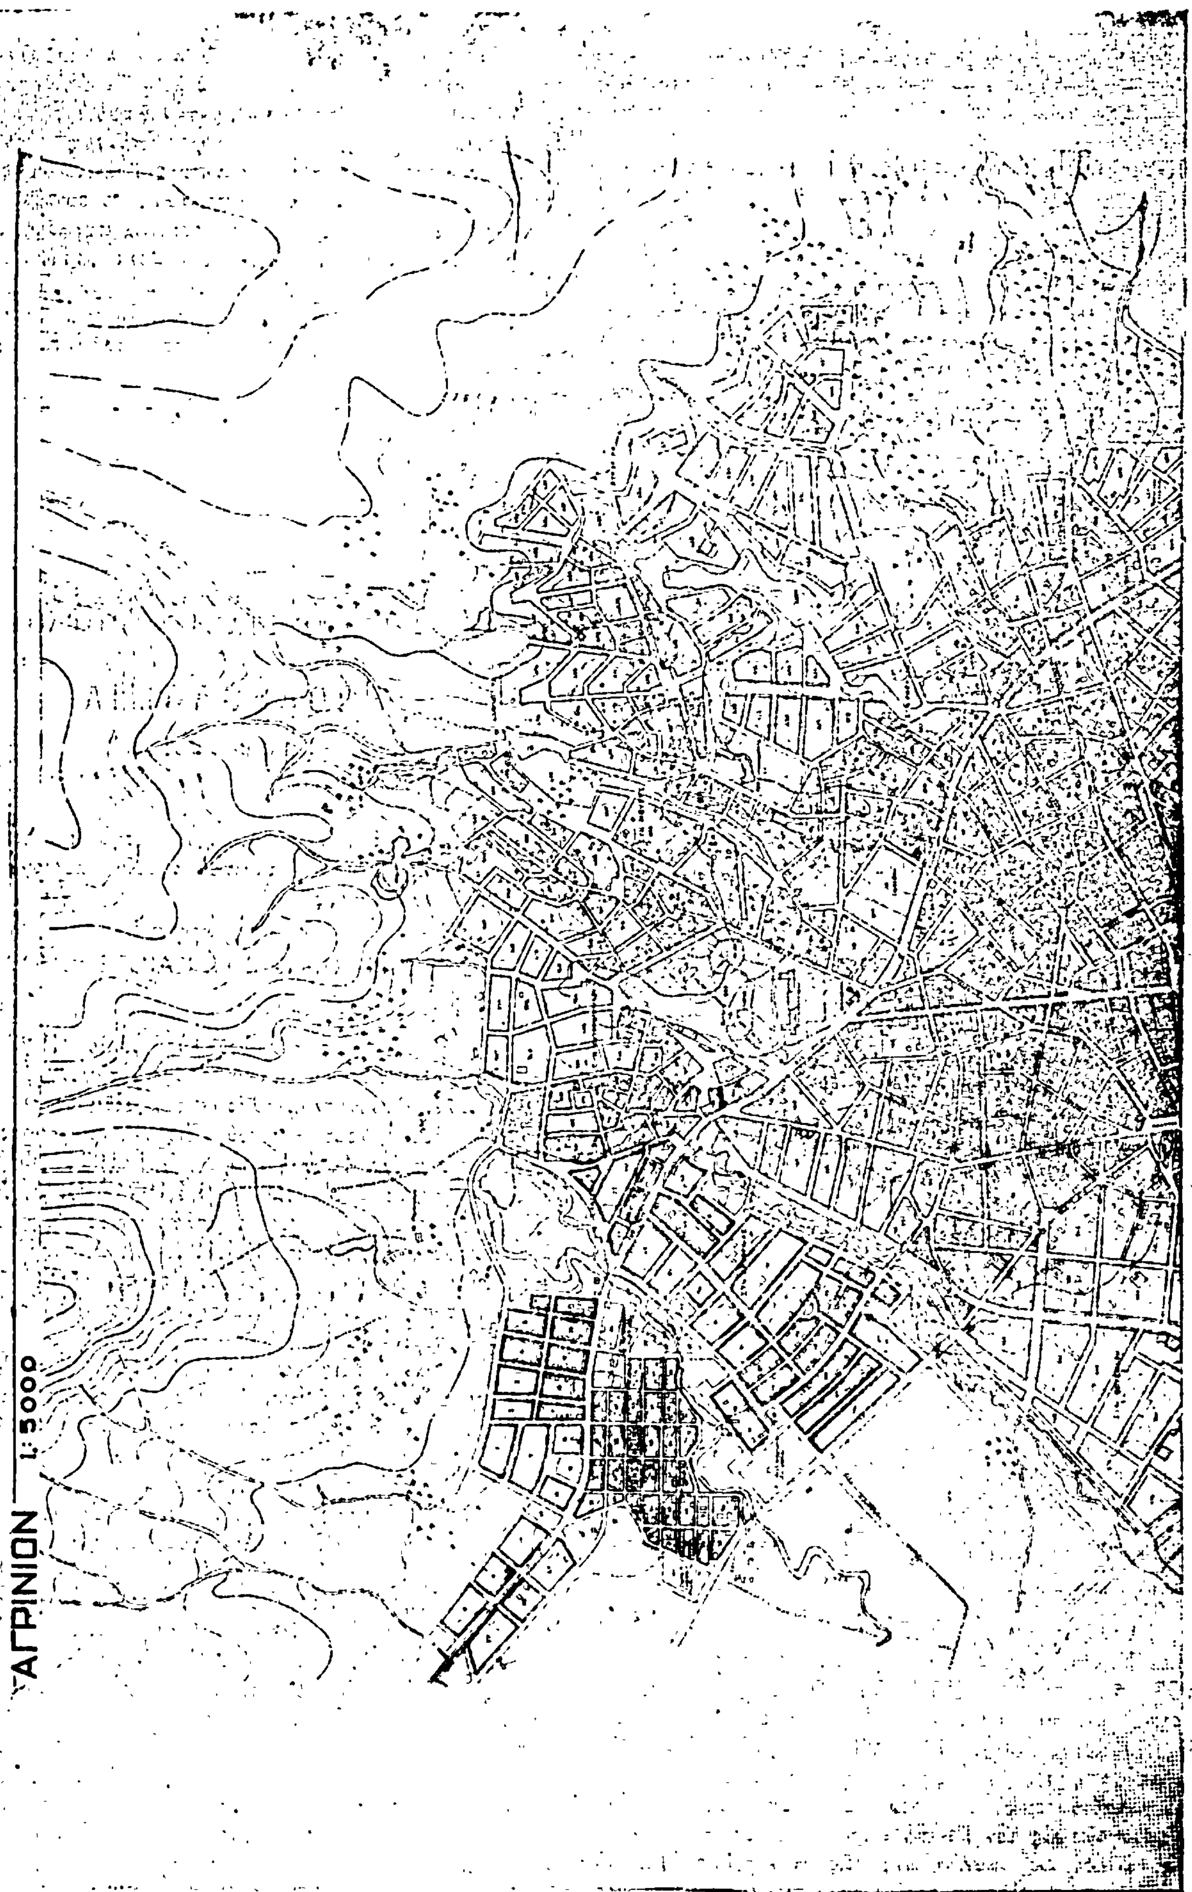
ΑΓΡΙΝΙΟΝ
1:5000

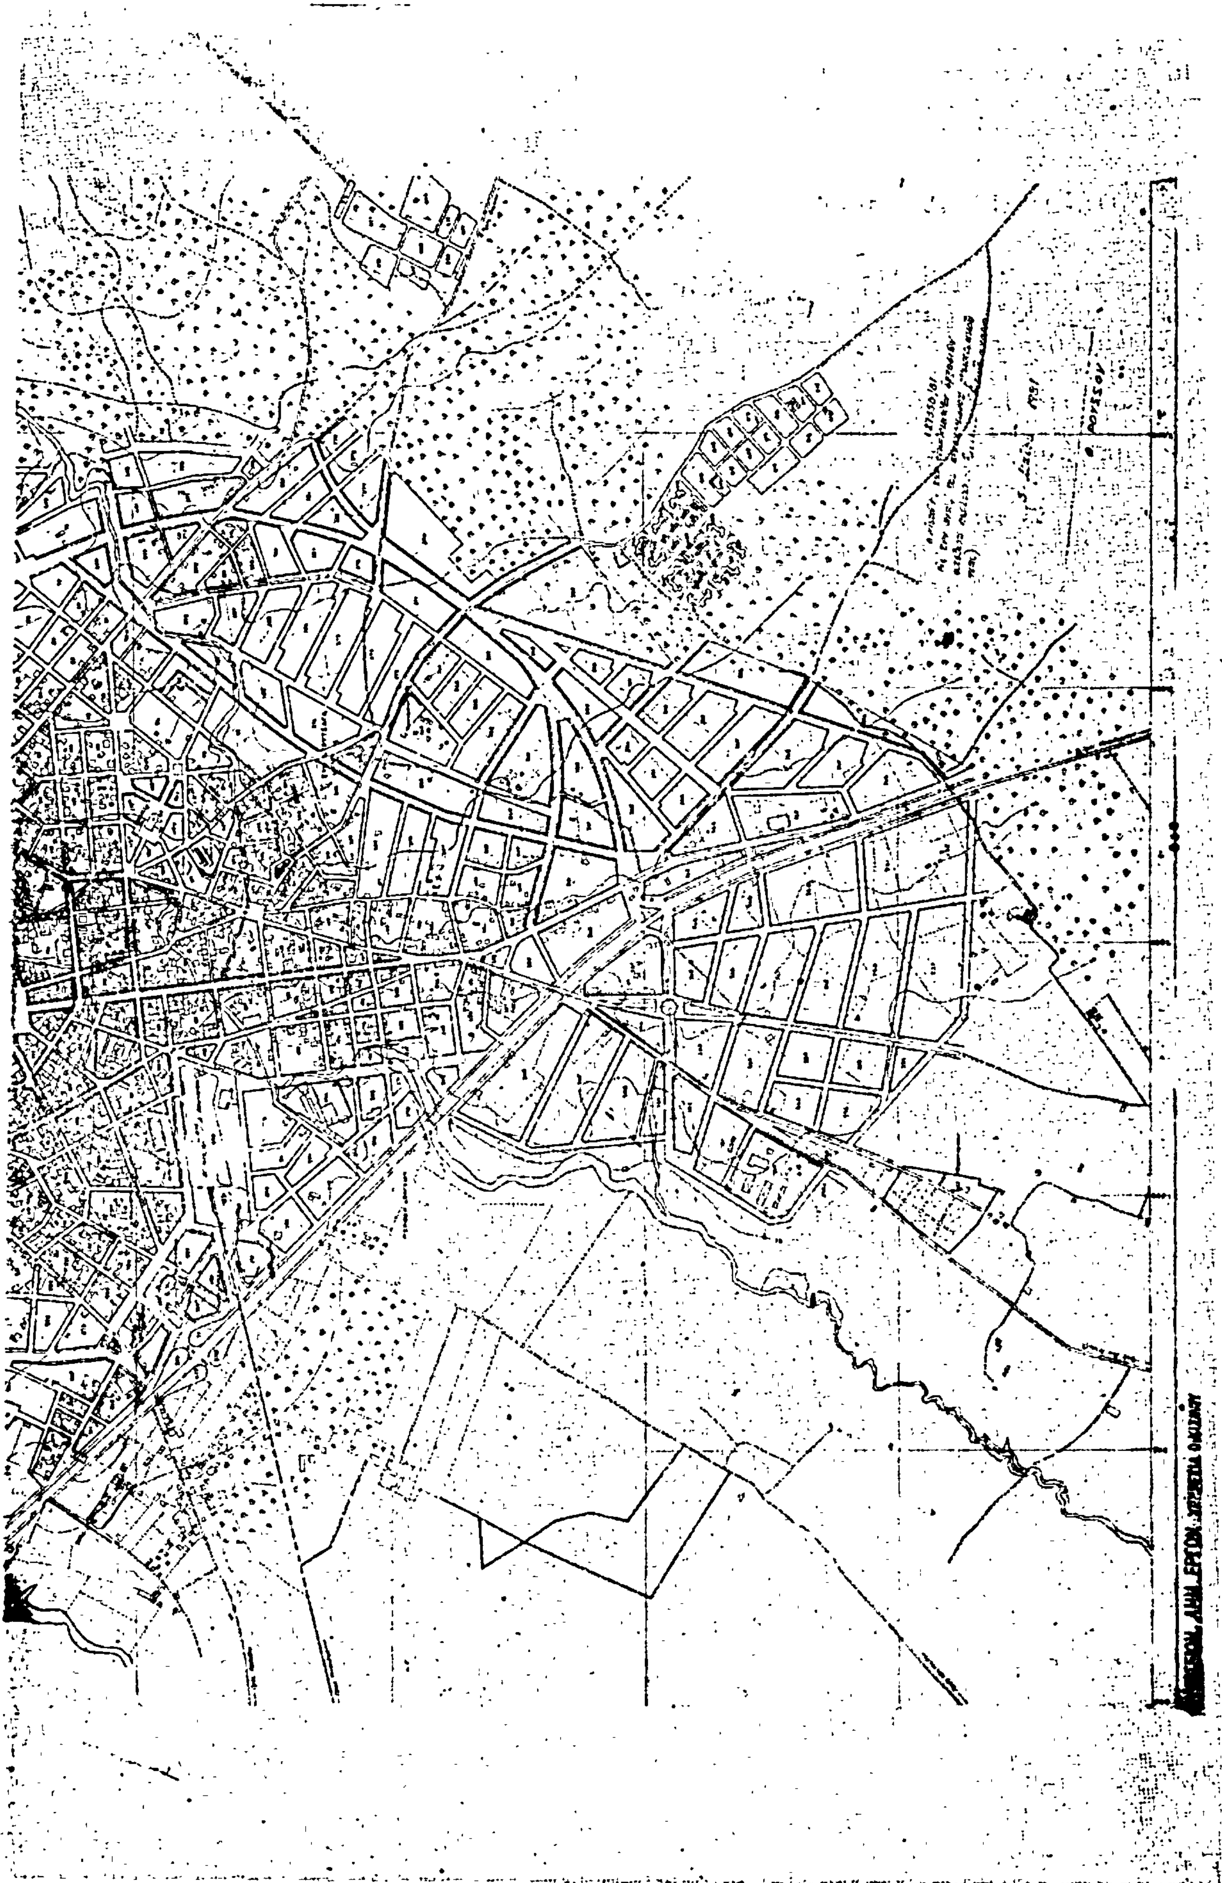

Ἀριθ. 2732 (5)

Περὶ ἐγκρίσεως χαρακτηρισμοῦ ὡς οἰκοδομήσιμου τοῦ οἰκοπέδου Ἰωάννου Κατσαίτη στὴν Κοιν. Ἁγ. Ἰωάννου Πύργου, ἀποκλειομένου ἀπὸ τοὺς δρόμους τοῦ Οἰκισμοῦ καθορισμοῦ οἰκοδ. συστήματος, ποσοστοῦ καλύψεως μεγίστου ὕψους καὶ ἀριθμοῦ ὀρόφων.

Ο ΝΟΜΑΡΧΗΣ ΗΛΕΙΑΣ

Ἔχοντας ὑπόψη:

1. Τὴν κοινὴ ἀπόφαση μὲ ἀριθ. Α7/16/11/7.10.70 τῶν Ὑπουργῶν Προεδρίας Κυβερνήσεως, Ἐσωτερικῶν καὶ Δημ. Ἔργων, «περὶ ὀργανώσεως Περ/κῶν Ὑπηρεσιῶν ΥΔΕ.

2. Τὶς διατάξεις τοῦ ἄρθρου 1 παρ. 1 καὶ 2 τοῦ ἀριθ. 532/70 Ν. Δ/τος «περὶ συμπληρώσεως τῶν διατάξεων περὶ διοικητικῆς ἀποκεντρώσεως.

3. Τὸ Ν.Δ. 17.7.1923 περὶ σχεδίων πόλεων καὶ Κωμῶν κλπ. τοῦ Κράτους καὶ ἰδιαίτερα τὴν παρ. 5 τῶν ἐνοποιημένων ἄρθρων 43, 44, 45 σχετικὰ μὲ οἰκόπεδα ἀποκλεισμένα ἀπὸ τοὺς δρόμους οἰκισμοῦ ὑφισταμένου πρό τοῦ ἔτους 1923 καὶ οἰκοδομήσιμα σύμφωνα μὲ προϋποθέσεις πού καθορίζονται μὲ ἀπόφαση Νομάρχη.

4. Τὴν ἐγκύκλιο ἀριθ. Ε 55 μὲ τὴν ὁποία κοινοποιήθηκε ἔγγραφο τοῦ Ὑπουργοῦ Δημοσίων Ἔργων, μὲ ἀριθ. πρωτ. Ε 11807/5.6.76 σχετικὸ μὲ οἰκόπεδο ἀποκλεισμένο ἀπὸ τῶν ὁδῶν οἰκισμοῦ ὑφισταμένου πρὸ τοῦ ἔτους 1923.

5. Τὸ ἀπὸ 2.3.1981 (ΦΕΚ 138/Δ/13.3.81) περὶ τῶν ληπτέων ὑπ' ὄψιν στοιχείων καὶ τοῦ τρόπου καθορισμοῦ τῶν ὁρίων τῶν πρὸ τῆς 16.8.1923 ὑφισταμένων οἰκισμῶν τῶν στερουμένων ἐγκεκριμένου ρυμοτομικοῦ σχεδίου, ὡς καὶ καθορισμοῦ τῶν ὅρων καὶ περιορισμῶν δομήσεως τῶν οἰκοπέδων αὐτῶν.

6. Τὴν σύμφωνη γνώμη τοῦ Νομαρχιακοῦ Συμβουλίου Δημ. Ἔργων, ὅπως διατυπώθηκε στὸ πρακτικό του ἀριθ. 9/81.

7. Τὸ Ν. 3200/1955 «περὶ διοικητικῆς ἀποκεντρώσεως».


ἀποφασίζουμε:

Ἐγκρίνομεν τὸν χαρακτηρισμὸ σὰν οἰκοδομήσιμου τοῦ οἰκοπέδου Ἰωάννου Κατσαίτη στὴν Κοινότητα Ἁγ. Ἰωάννου Πύργου, ἀποκλεισμένου ἀπὸ τοὺς δρόμους τοῦ οἰκισμοῦ, καθορίζει σὰν σύστημα οἰκοδομικὸ τὸ σύστημα τῶν πτερύγων, μὲ μέγιστο ποσοστὸ καλύψεως ἑξήντα στὰ ἑκατὸ (60%) μέγιστο ἀριθμὸ ὀρόφων δύο (2) καὶ μέγιστο ὕψος 7,50 μέτρα.

Ἡ ἀπόφαση αὐτὴ νὰ δημοσιευθεῖ στὴν Ἐφημερίδα τῆς Κυβερνήσεως.

Πύργος, 6 Μαΐου 1981

Ὁ Νομάρχης
ΑΝΔΡΕΑΣ ΝΙΚΟΛΑΟΥ

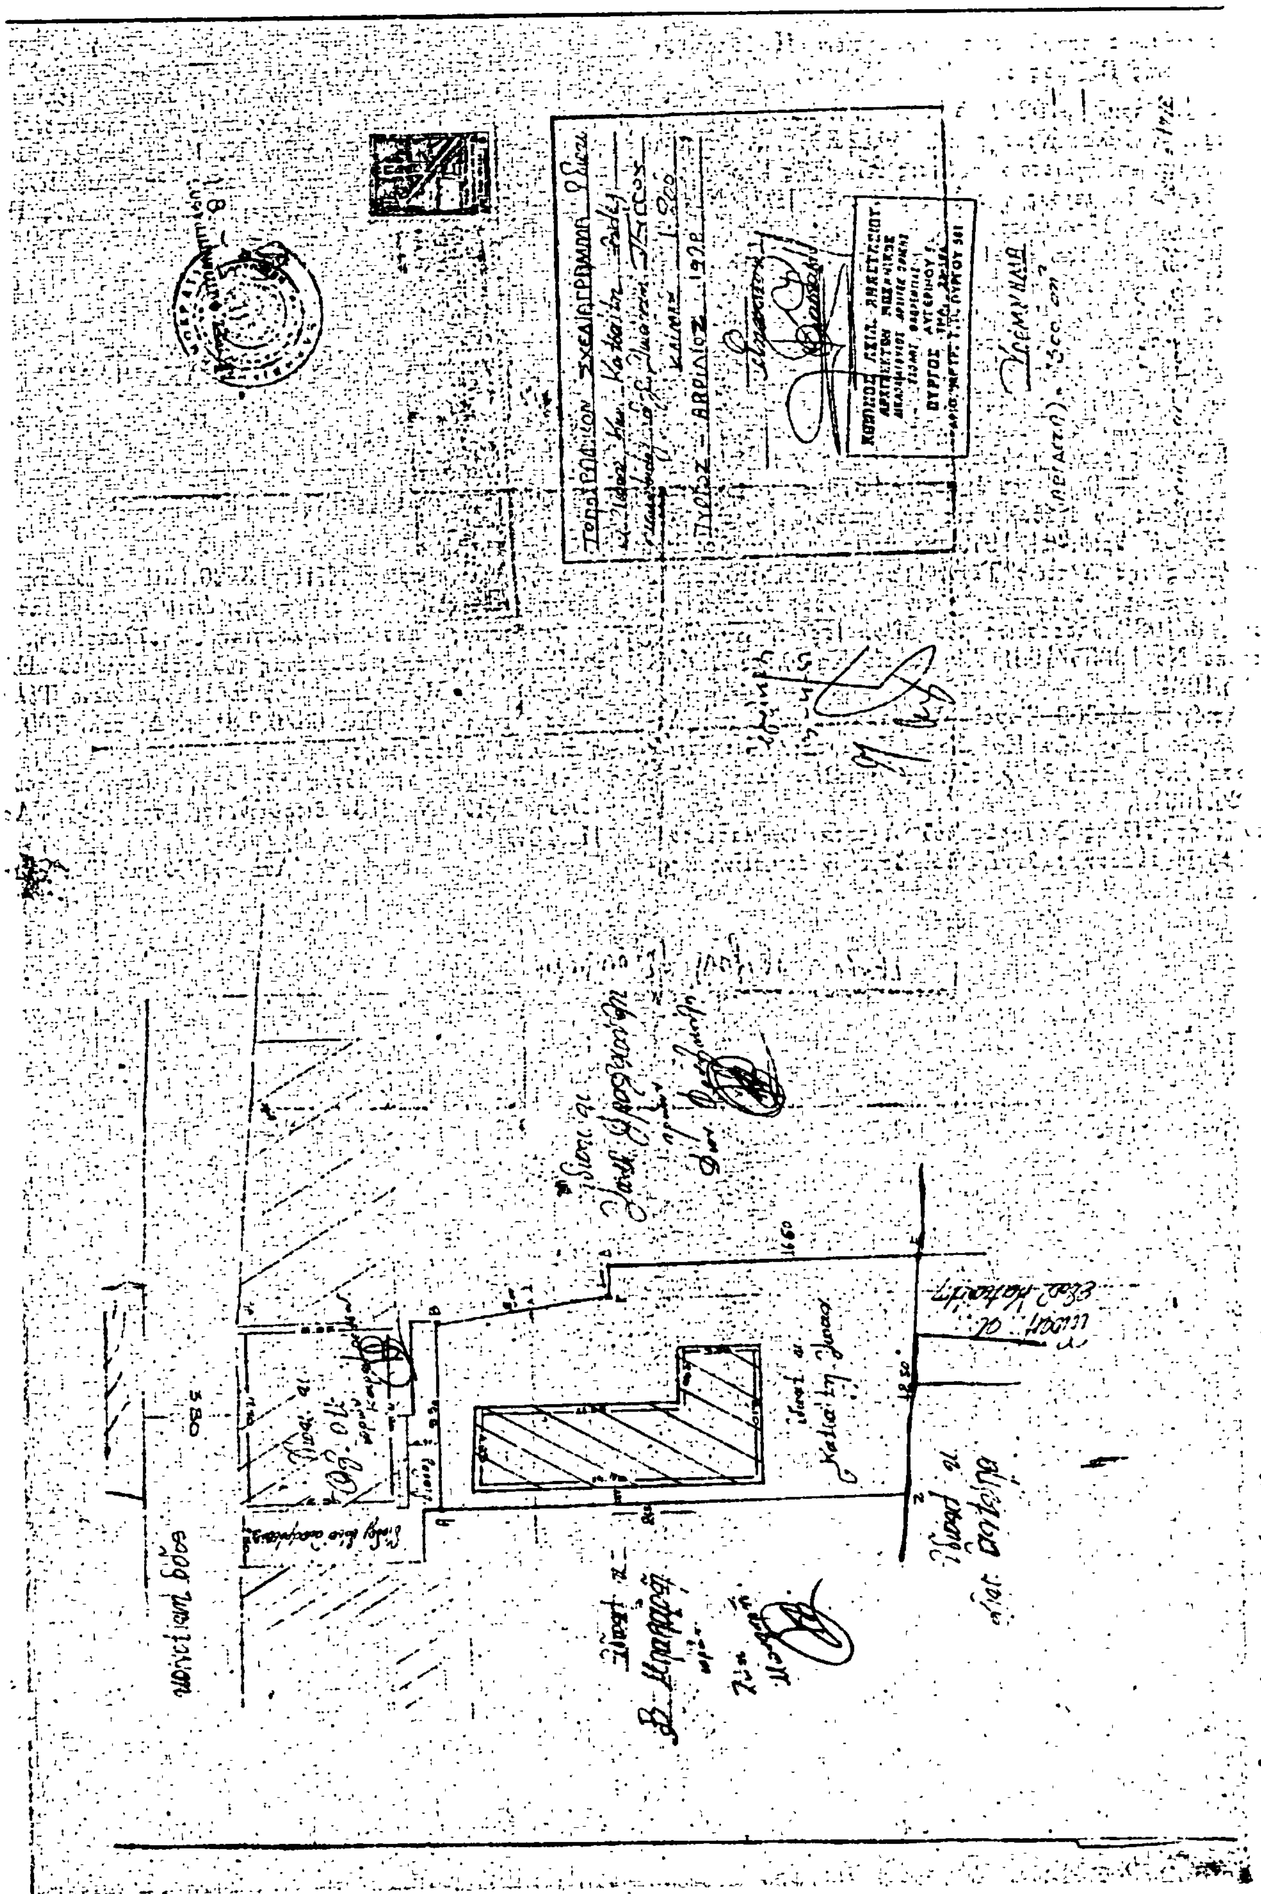

ΑΝΑΚΟΙΝΩΣΕΙΣ

(6)

Περὶ εἰδοποιήσεως καταθέσεως Γραμματίων Παρακαταθήκης Βεζύρας συζ. Ἠλία Νοταρᾶ.

Διὰ τοῦ ὑπ' ἀριθ. 5802/25.5.1981 συμβολαίου τῆς Συμβολαιογράφου Καβάλας Χρυσῆς συζ. Ἀλεξάνδρου Χωρινοῦ τὸ γένος Μπαρμπούνη, ἐγένετο κατάθεσις τῶν ἑξῆς Γραμματίων παρακαταθήκης ἐκ μέρους τῆς Βεζύρας συζ. Ἠλία Νοταρᾶ τὸ γένος Σταύρου Πρωμοῦσα.

Α) Ἀριθ. 20999 Ταμεῖο Παρακαταθηκῶν καὶ Δανείων—Γραφεῖο Παρ/κῶν Καβάλας—Γραμμάτιο Συστάσεως Παρακαταθήκης ποσοῦ 17.550 δραχ. Καταθέτης Ἠλίας Νοταρᾶς τοῦ Ἀναστασίου, κατέθεσεν εἰς τὸ Ταμεῖο Παρακαταθηκῶν καὶ Δανείων δραχ. δέκα ἑπτὰ χιλιάδας πεντακοσίας πεντήκοντα (17.550) ὡς ἀποζημίωσιν τῶν ἀναγνωρισθησομένων ὡς δικαιούχων διὰ δικαστικῆς ἀποφάσεως τοῦ Μον. Πρωτ. Καβάλας ρυμοτομηθείσης ἐκτάσεως μ.τ. 1,95 ὑπὸ στοιχεῖα 4—5—7—6—4 τοῦ ἀπὸ 5.11.1979 κτηματολογικοῦ πίνακος κειμένης ἐν Καβάλᾳ εἰς τὴν περιοχὴν Σούγιουλου κατόπιν τῆς ὑπ' ἀριθ. 21/1979 πράξεως ἀναλογισμοῦ καὶ τακτοποιήσεως τῆς Δ/σεως Τεχν. Ὑπηρ. Ν. Καβάλας, δι' ἣν ἔκτασιν καθωρίσθη προσωρινὴ τιμὴ μονάδος δυνάμει τῆς ὑπ' ἀριθ. 8/1981 ἀποφάσεως τοῦ Μον. Πρωτ. Καβάλας. Τριπλότυπο Νο 19355/1981 Α' Ταμεῖο Καβάλας. Δ.Μ.Φ. 658/20.5.1981.

Β) Ἀριθμὸς 21.000 Ταμεῖο Παρακαταθηκῶν καὶ Δανείων Γραφεῖο Παρ/κῶν Καβάλας—Γραμμάτιο Συστάσεως Παρακαταθήκης ποσοῦ δραχ. εἴκοσι χιλιάδων ἑκατὸν ἑξήκοντα (20.160).

Καταθέτης Ἠλίας Νοταρᾶς τοῦ Ἀναστασίου, κατέθεσεν εἰς τὸ Ταμεῖο Παρακαταθηκῶν καὶ Δανείων δρχ. εἴκοσι χιλιάδας ἑκατὸν ἑξήκοντα (20.160) ὡς ἀποζημίωσιν τῶν ἀναγνωρισθησομένων ὡς δικαιούχων διὰ δικαστικῆς ἀποφάσεως, ρυμοτομηθείσης ἐκτάσεως μ.τ. 2.24 ὑπὸ στοιχεῖα 6—7—8—9—6 τοῦ ἀπὸ 5.11.1979 κτηματολογικοῦ πίνακος κειμένης ἐν Καβάλᾳ εἰς τὴν περιοχὴν Σούγιουλου, κατόπιν τῆς ὑπ' ἀριθ. 21/1979 πράξεως ἀναλογισμοῦ καὶ τακτοποιήσεως τῆς Δ/σεως Τεχνικῶν Ὑπηρεσιῶν Ν. Καβάλας, δι' ἣν ἔκτασιν καθωρίσθη προσωρινὴ τιμὴ μονάδος ἀποζημιώσεως δυνάμει τῆς ὑπ' ἀριθ. 8/1981 ἀποφάσεως τοῦ Μονομελοῦς Πρωτοδικείου Καβάλας. Τριπλότυπο Νο 19354/205—1981 Α' Ταμεῖο Καβάλας Δ.Φ.Μ. Νο 659/20.5.1981.

Ἐν Καβάλᾳ τῇ 2 Ἰουνίου 1981

Ὁ Πληρεξούσιος Δικηγόρος
ΑΛΕΞΑΝΔΡΟΣ ΝΙΚ. ΖΑΧΑΡΙΑΔΗΣ

(Ἀριθ. τριπλοτύπου 20580/2.6.81 τοῦ Δημοσίου Ταμείου Καβάλας τῆς 5.6.1981)

ΔΙΟΡΘΩΣΕΙΣ ΣΦΑΛΜΑΤΩΝ

(7)

Στὴν Ἀρ.θ. πρωτ. Ν.Π. 13/20.1.81 ἀπόφαση τοῦ Νομάρχη Μαγνησίας «περὶ ἀνακοινώσεως παρακαταθέσεως ἀποζημιώσεως ἀπὸ ἀναγκαστικὴ ἀπαλλοτρίωση, γιὰ τὴν ἐκτέλεση ἔργου πρὸς ἐξυγίανση τοῦ νέου οἰκισμοῦ «ΕΛΗΟΣ» Σκοπέλου Ν. Μαγνησίας ἀπὸ τὸ Παρακείμενο Τέλμα» ποὺ δημοσιεύτηκε στὸ ΦΕΚ. 68/6.2.81 τ. Δ, σελ. 760, γίνεται ἡ ἀκόλουθη διόρθωση:

Ὁ Ἀριθ. πρωτ. αὐτῆς τῆς ἀποφάσεως ἀντὶ τοῦ ἐσφαλμένου «Ἀριθ. Ν. 213» διορθώνεται στὸ ὀρθὸ «Ἀριθ. Ν. Π. 13».

(Ἀπὸ τὸ Ἐθνικὸ Τυπογραφεῖο)